


Измеряемая среда	Вода	Пар			Вода	Пар	Вода
Измеряемый параметр	Регулирование уровня воды в деаэраторе	Регулирование давления в деаэраторе		Звуковая сигнализация	Уровень	Давление	Температура
Место установки отборных устройств или местных приборов	Трубопровод питательной воды	Основной трубопровод пара		По месту выход NO	Деаэратор	Деаэратор	У дна деаэратора
Монтажный чертеж							
Позиция по спецификации							

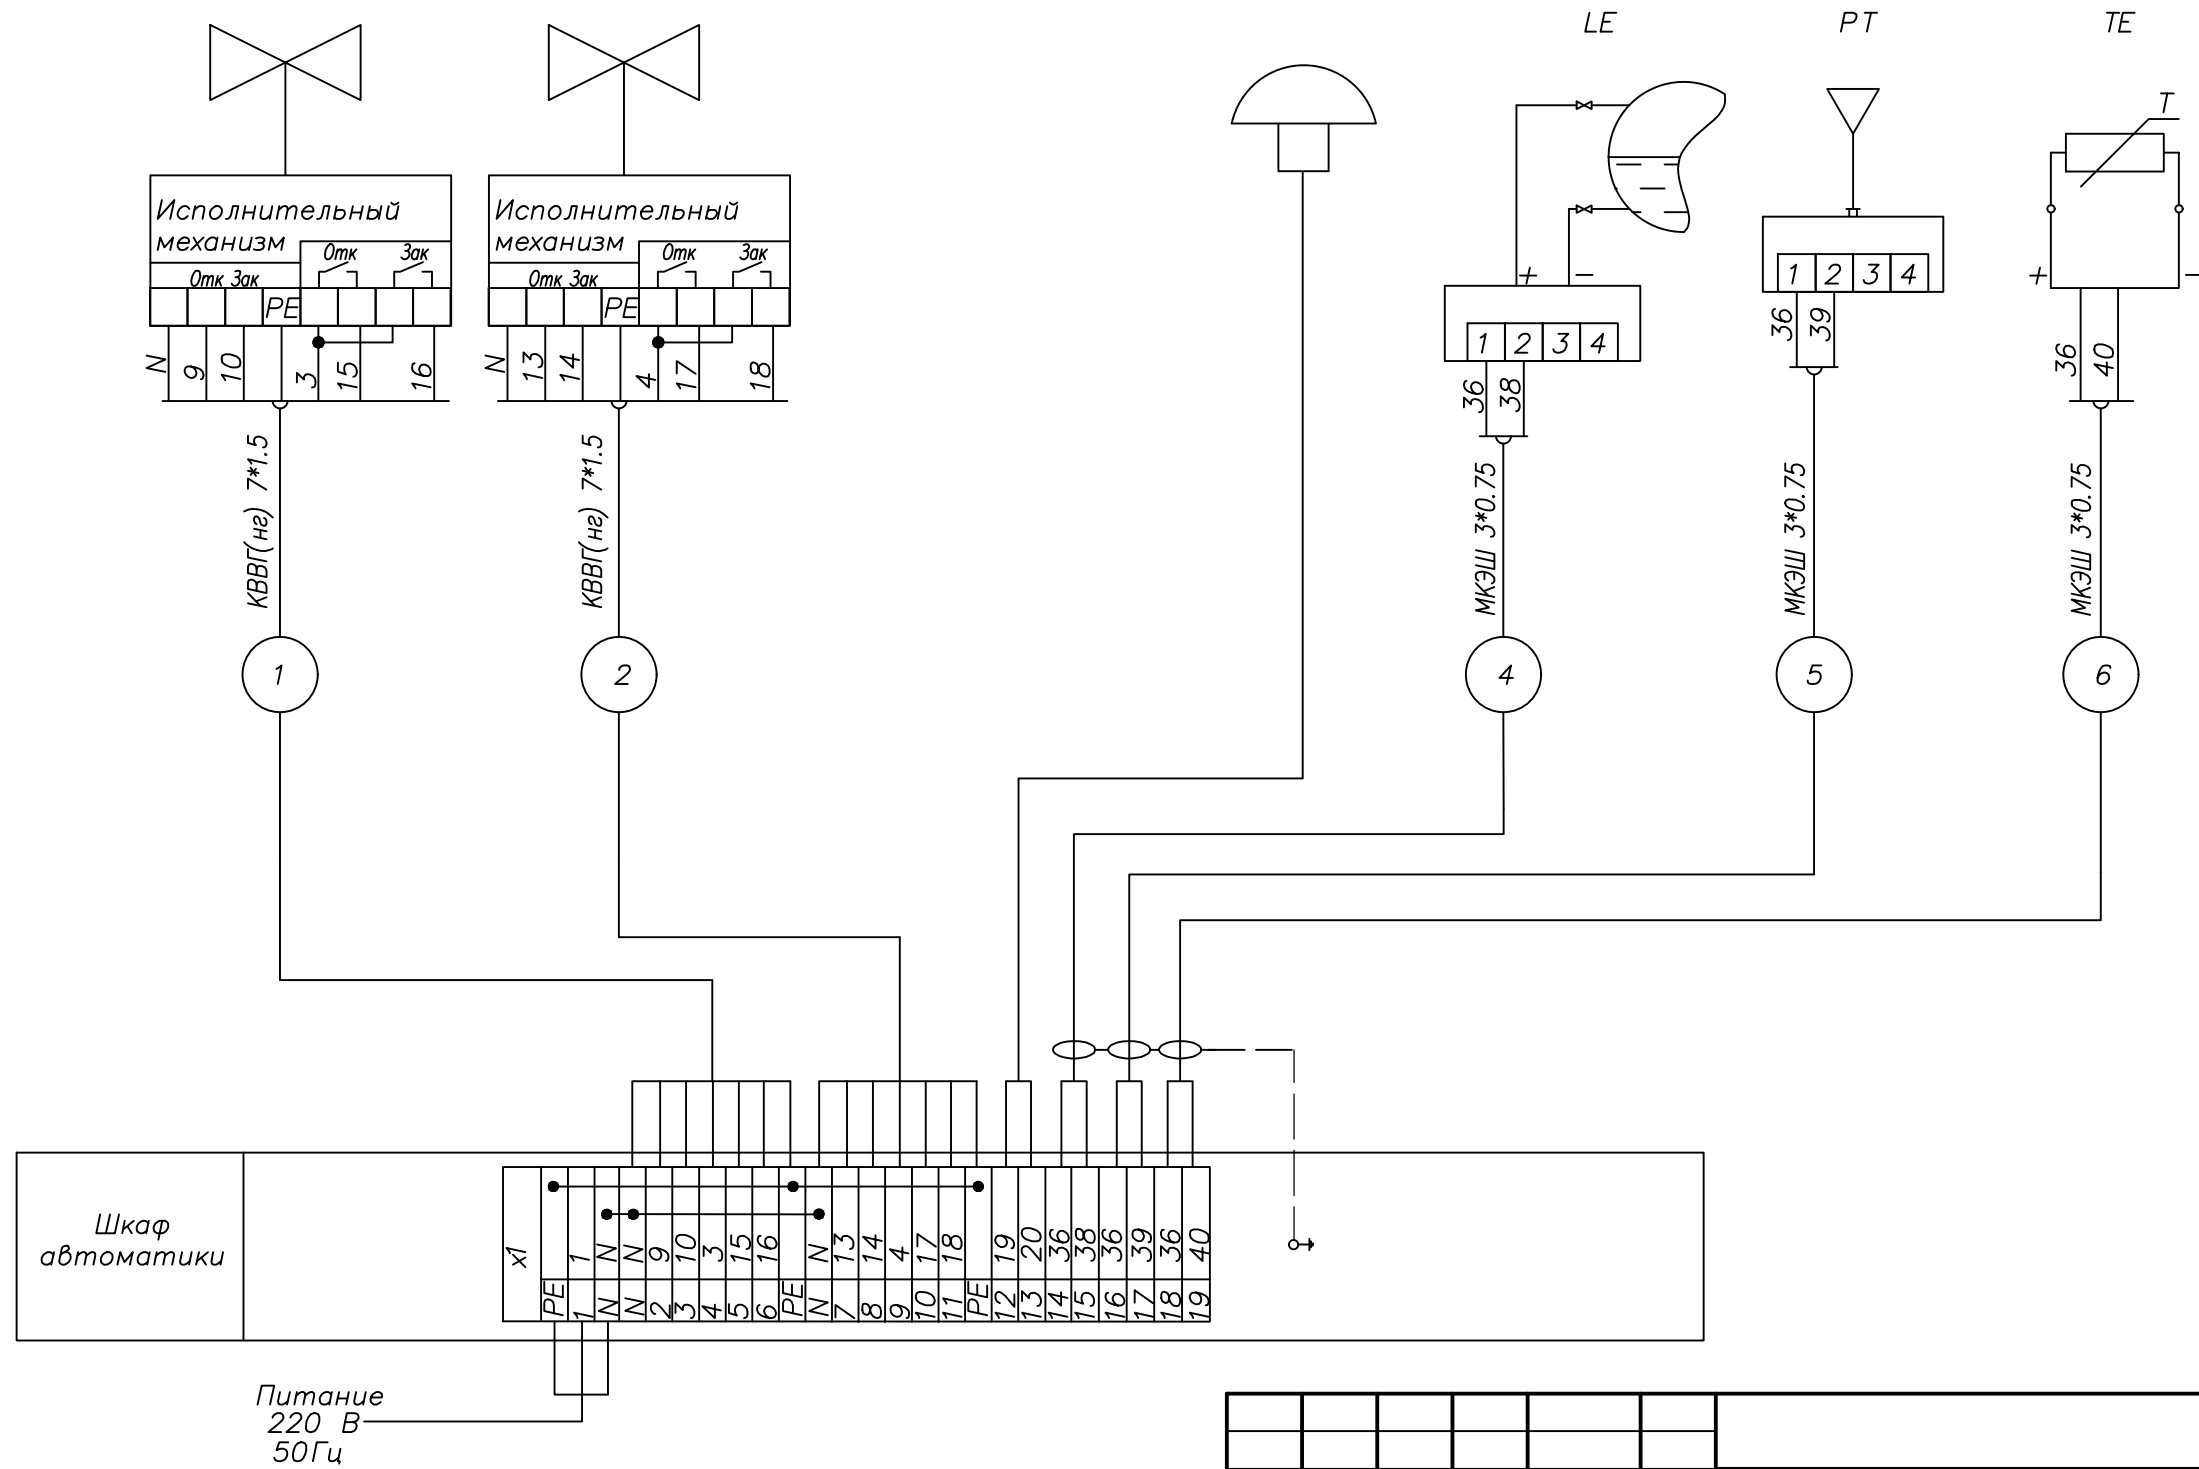

Инв. N подл.	
Подпись и дата	
Взам. инв. N	

Изм.	Кол.уч.	Лист	N док	Подпись	Дата
Разработал		Смирнов			
Проверил		Леонтьев			
Норм. кот.					
ГИП		Леонтьев			

Схема внешних соединений
шкафа автоматизации деаэратора

Стадия	Лист	Листов
Р	3	5

ООО "ПромМатика"