



Измеряемая среда	Вода	Пар	Пар	Пар		Вода	Пар	Вода	Вода
Измеряемый параметр	Регулирование уровня воды в деаэраторе	Регулирование давления в деаэраторе	Регулирование темпер. в деаэраторе	Регулирование темпер. за теплообменником	Звуковая сигнализация	Уровень	Давление	Температура	Температура
Место установки отборных устройств или местных приборов	Трубопровод питательной воды	Основной трубопровод пара	Паропровод на барботаж	Паропровод к теплообменнику	По месту выход NO	Деаэратор	Деаэратор	У дна деаэратора	За теплообменником
Монтажный чертёж									
Позиция по спецификации									

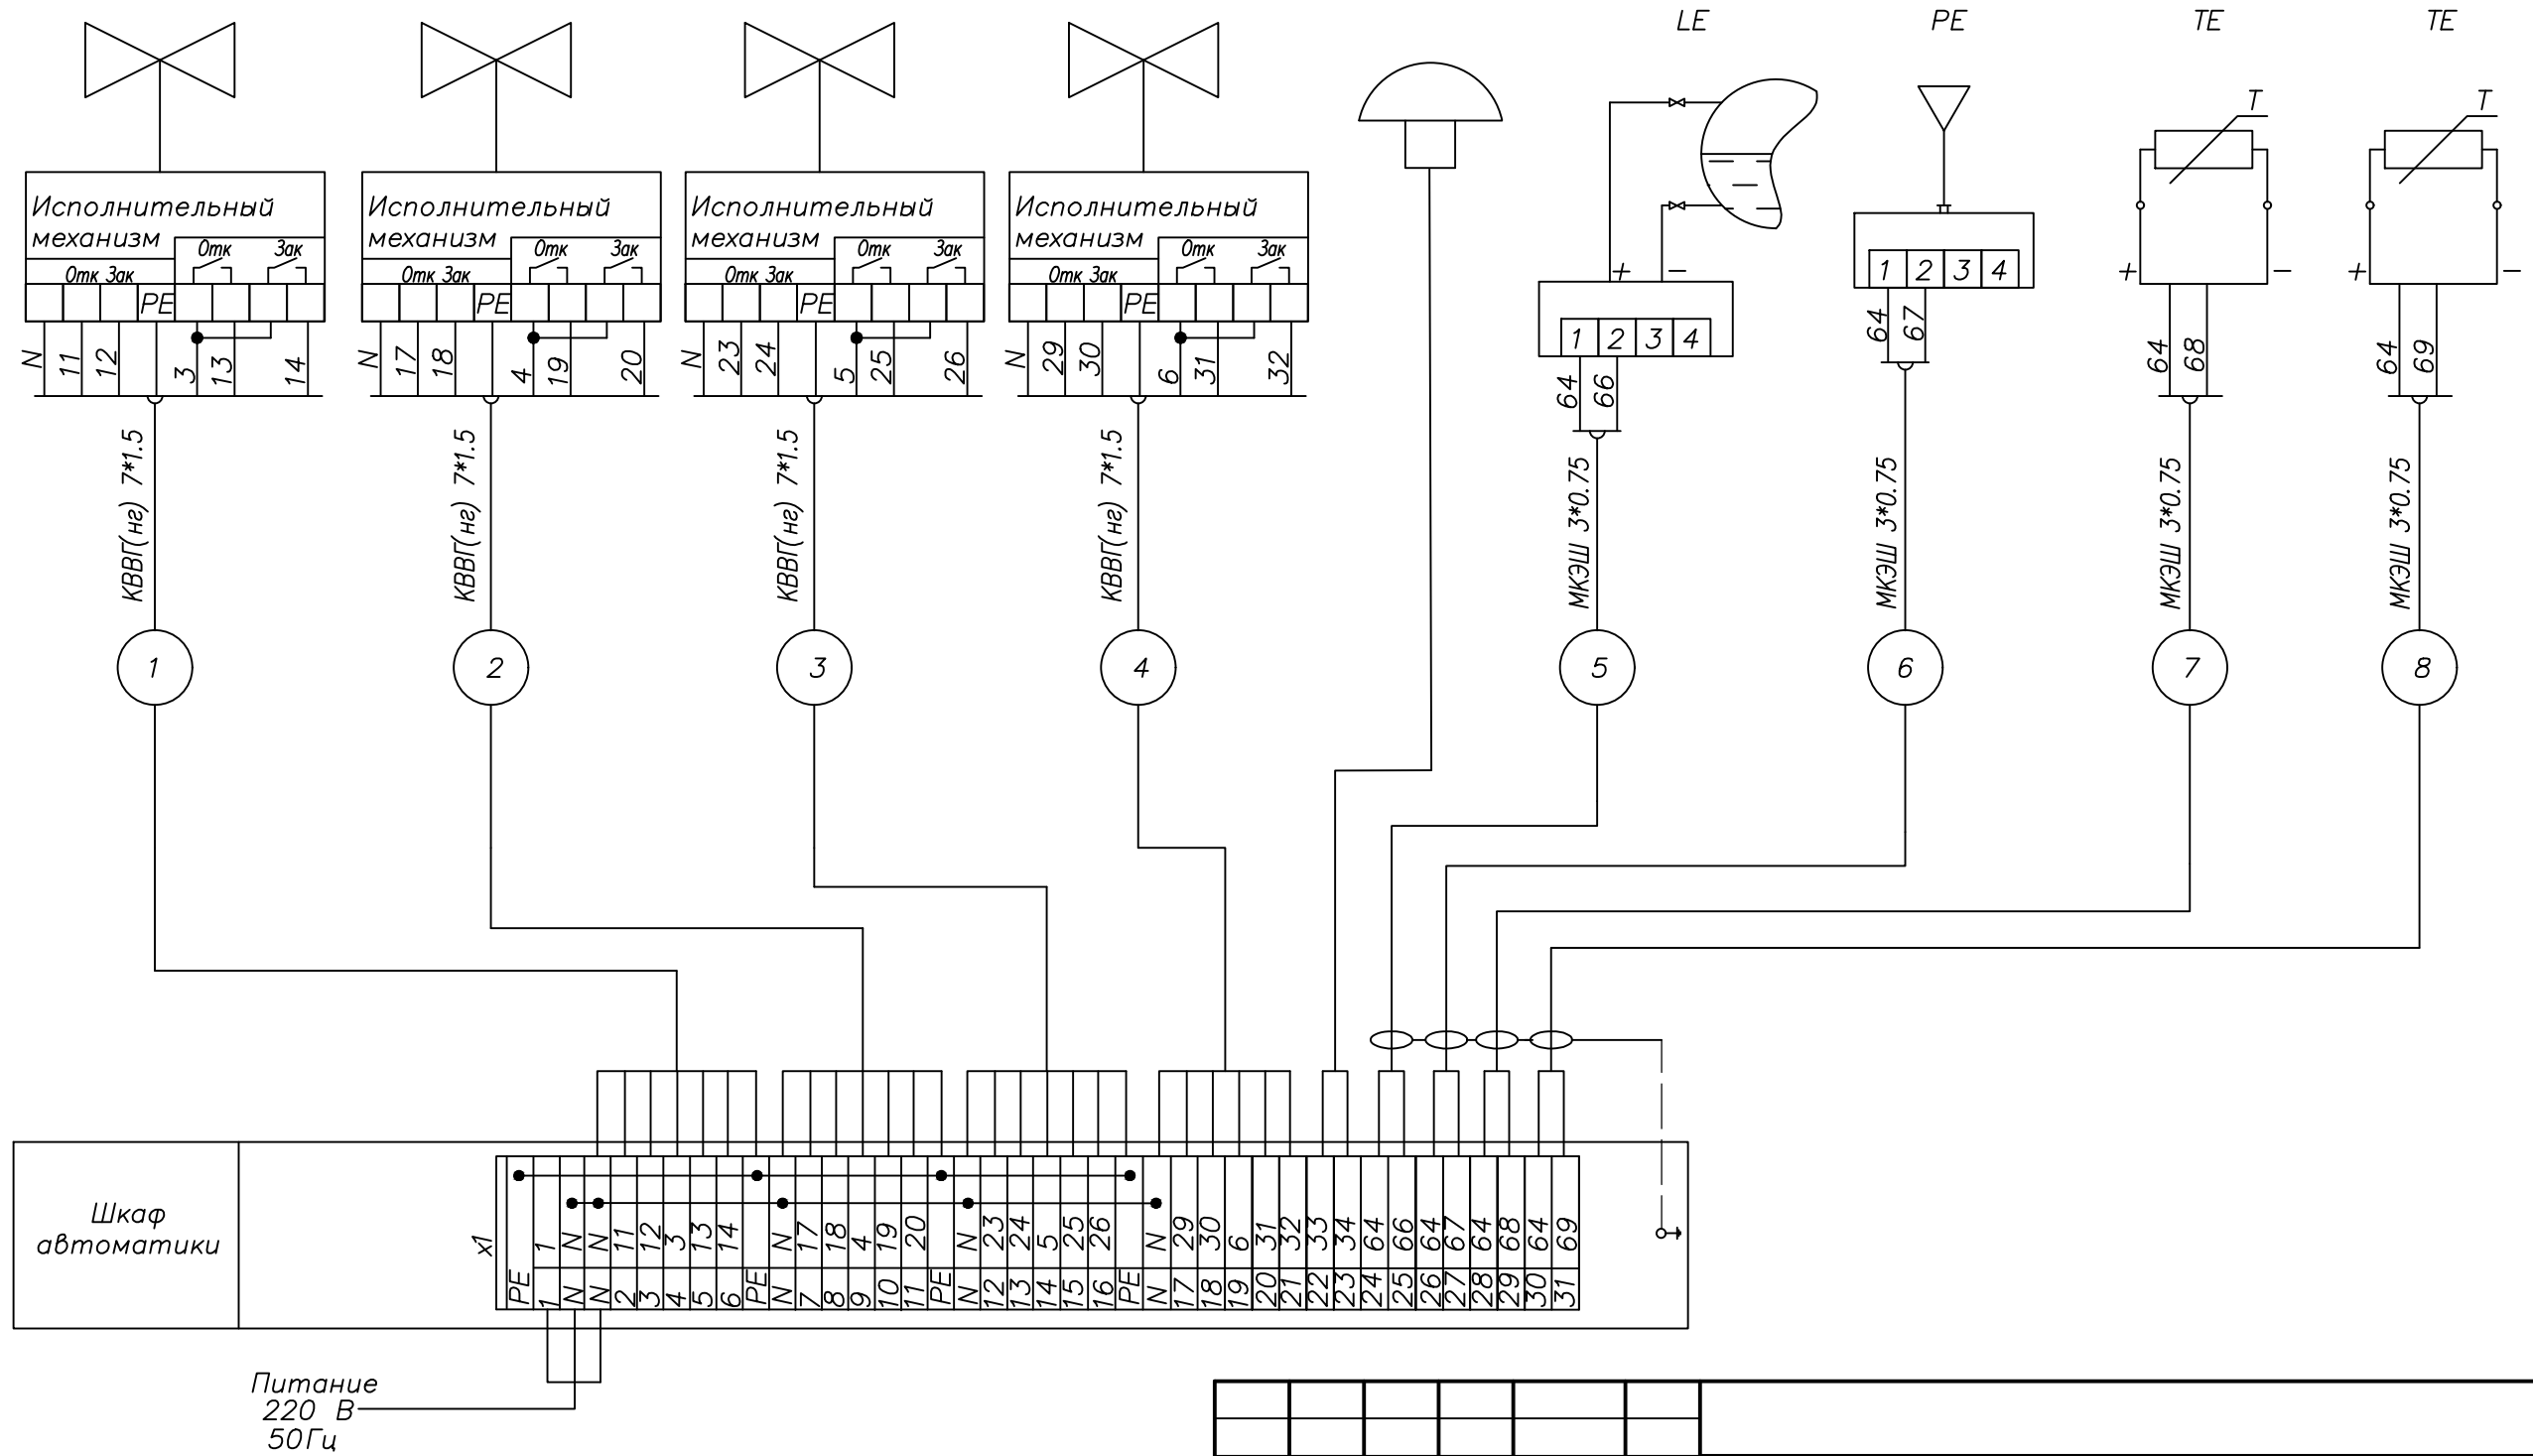

Инв. N подл.	
Подпись и дата	
Взам. инв. N	

Изм.	Кол.уч.	Лист	N док	Подпись	Дата
Разработал		Смирнов			
Проверил		Леонтьев			
Норм. кот.					
ГИП		Леонтьев			

Схема внешних соединений шкафа автоматизации деаэратора	Стадия	Лист	Листов
	P	3	5

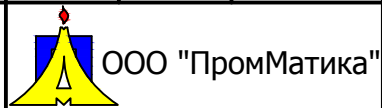

ООО "ПромМатика"