


Измеряемая среда	Пар	Вода				Пар	Вода		
Измеряемый параметр	Регулирование давления в деаэраторе	Регулирование уровня воды в деаэраторе	Насос№1	Насос№2	Звуковая сигнализация	Давление	Уровень	Температура	Давление
Место установки отборных устройств или местных приборов	Трубопровод пара на барботаж	Трубопровод питательной воды	Конденсатный бак	Конденсатный бак	По месту выход NO	Деаэратор	Деаэратор	У гна деаэратора	Конденсатный бак
Монтажный чертеж									
Позиция по спецификации	2.1	2.2	2.3	2.4		3.2	3.1	3.3	3.4

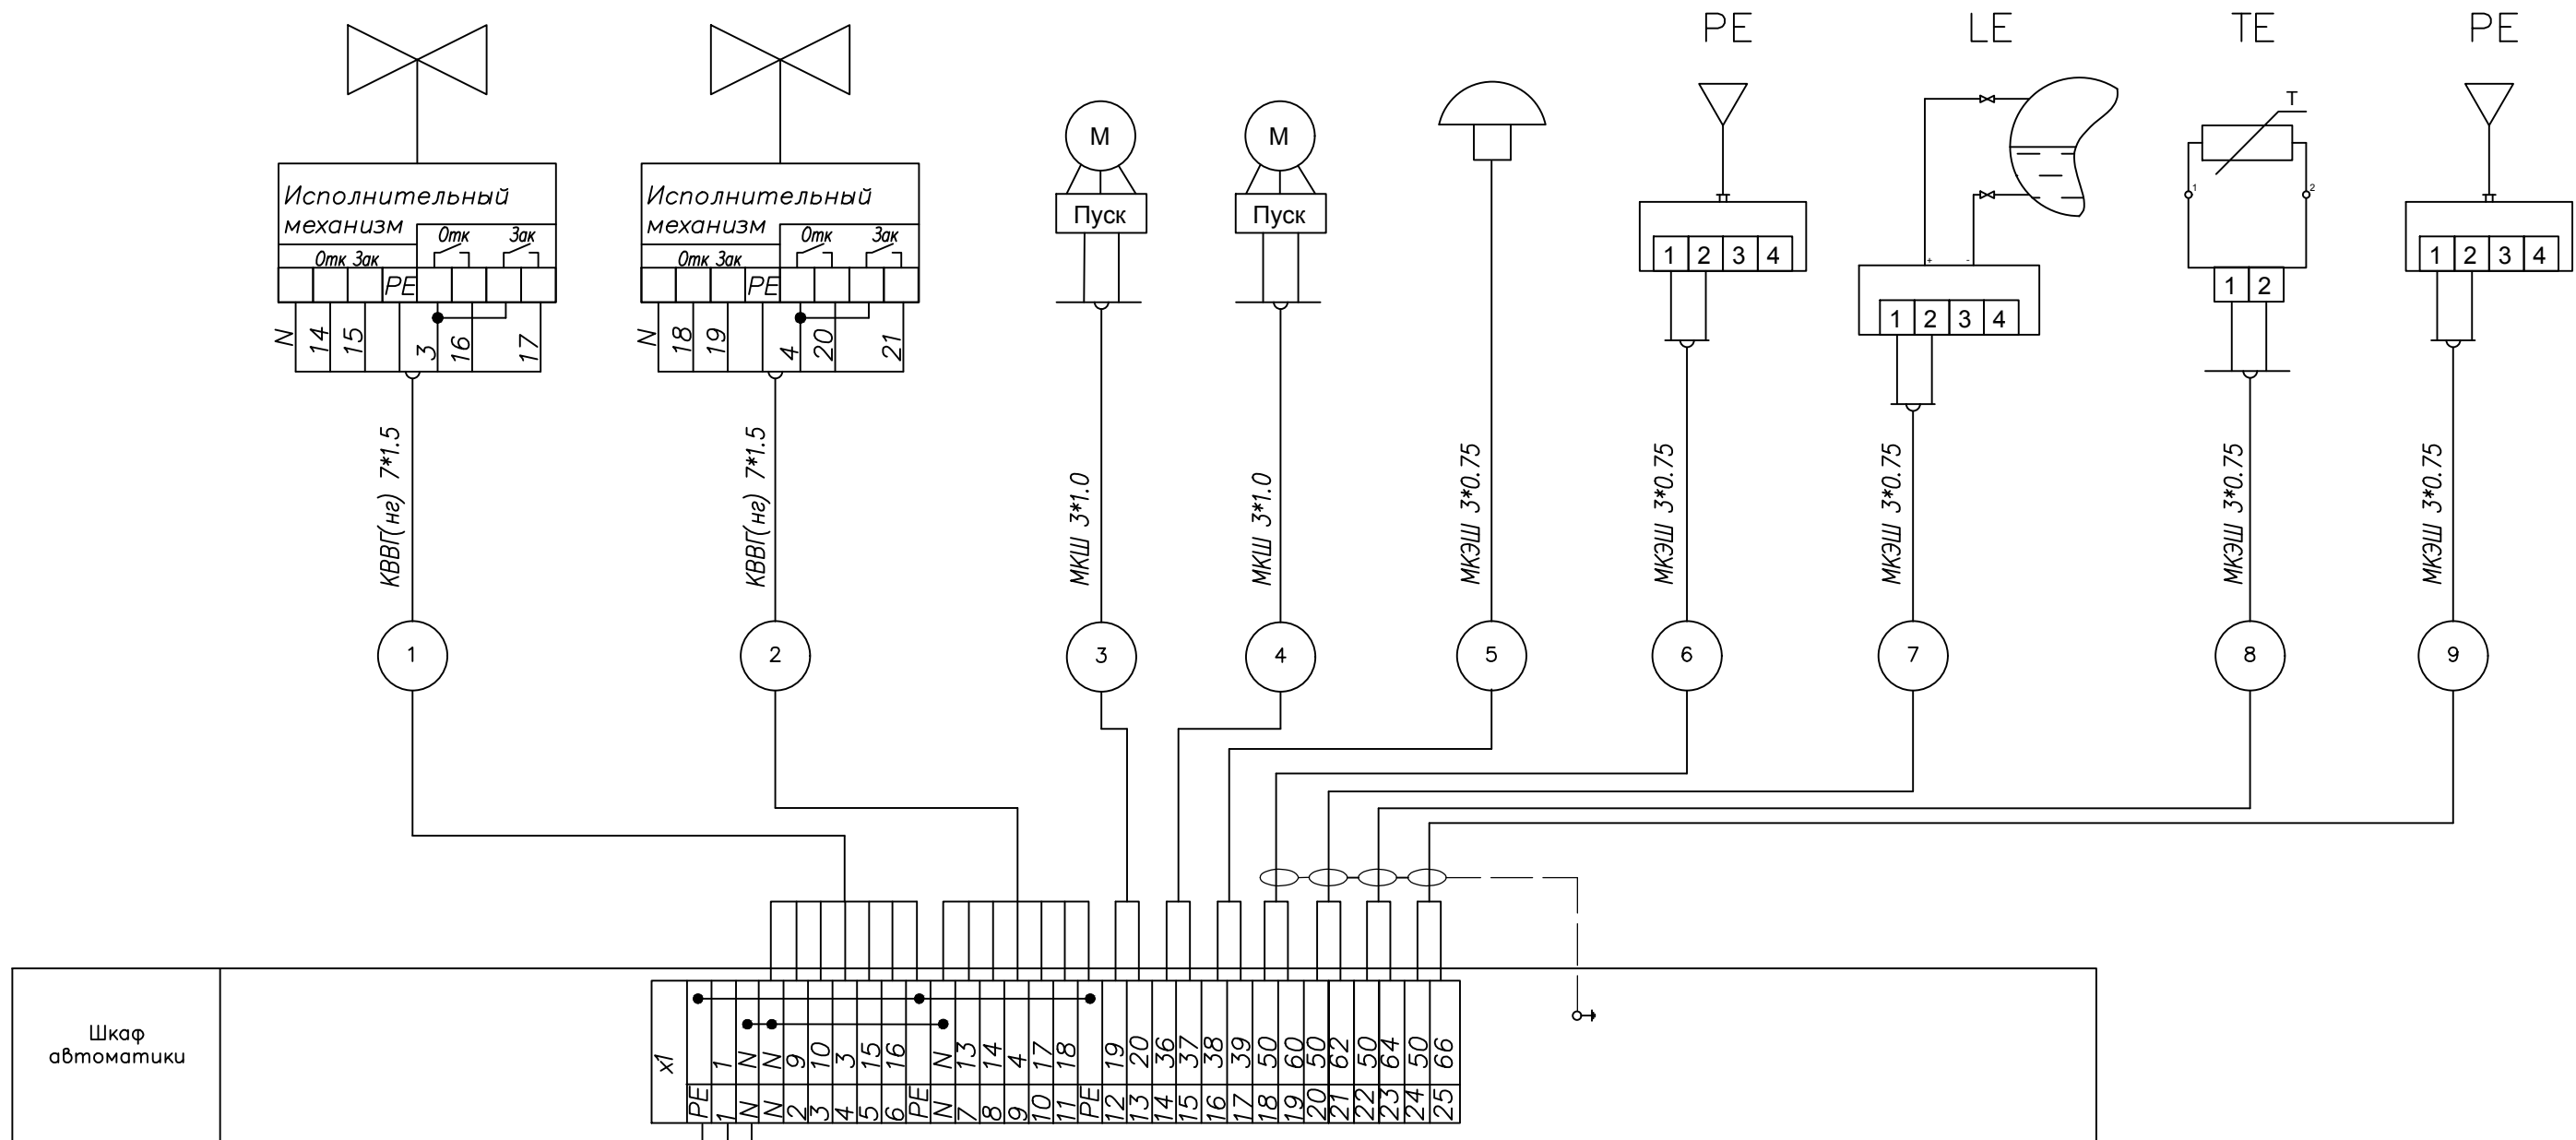

Инв.№ подл.	
Подпись и дата	
Взам. инв. №	

Изм.	Кол.уч.	Лист	N док	Подпись	Дата			
Разработал		Смирнов						
Проверил		Леонтьев						
Норм. кот.								
ГИП		Леонтьев						
						Стадия	Лист	Листов
						P	6	6
						ООО "ПромМатика"		

Схема внешних соединений шкафа автоматизации деаэратора