



Вид на внутренний монтаж

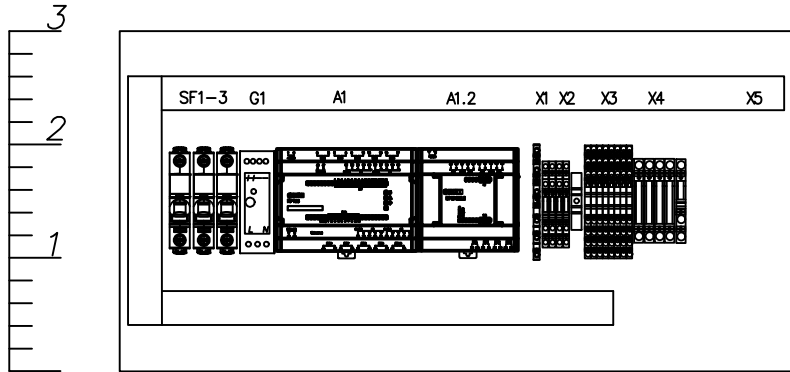

Вид на передней панели

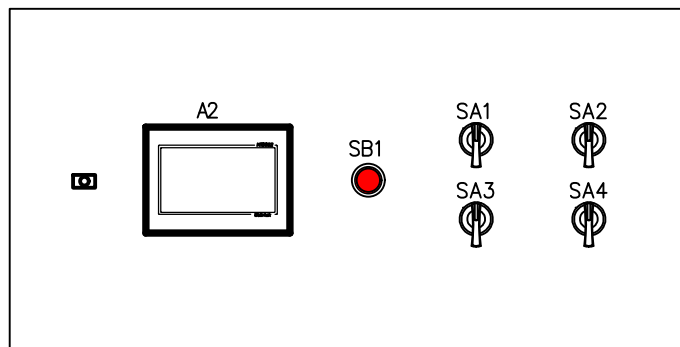

Согласовано

Взам. инв. N

Подп. и дата

Инв. ? подл.

ШУД-...-П-АК

ООО "ПромМатика"

Изм.	Кол.уч.	Лист	N док.	Подпись	Дата

Разработал Аминев

Проверил Леонтьев

Норм. кот.

ГИП Обухов

Стадия	Лист	Листов
Р	3	1

Шкаф деаэратора.  
Эскиз внешнего вида.



ООО "ПромМатика"