
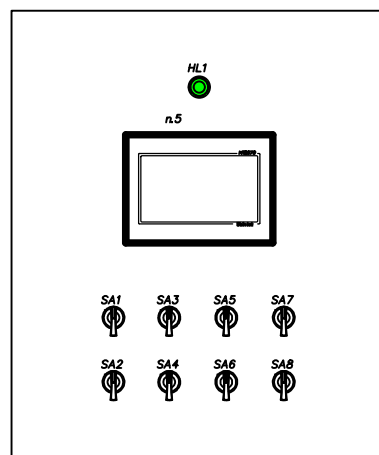


Вид на внутренний монтаж

Вид на передней панели

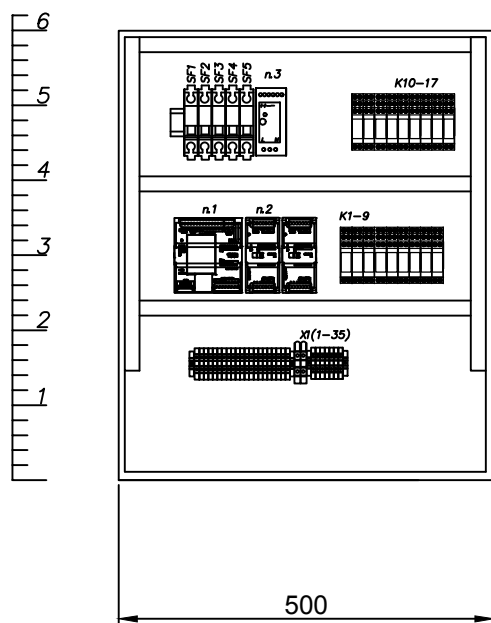

Согласовано

Взам. инв. N

Подп. и дата

Инв. № подл.

Изм.	Кол.уч.	Лист	N док.	Подпись	Дата
Разработал		Смирнов			
Проверил		Леонтьев			
Норм. кот.					
ГИП		Леонтьев			

Стадия	Лист	Листов
Р	2	5

Шкаф деаэратора.
Эскиз внешнего вида.

ООО "ПромМатика"